





LEYENDA		IRAKURBIDEA	
LÍMITE DEL TÉRMINO MUNICIPAL		UDALERRIAREN MUGA	
MEDIO URBANO		HIRI INGURUMENA	
LÍMITE ÁMBITO "PLAN ESPECIAL SENDA VERDE"		EREMUAREN MUGAKO BIDEZIDOR BERDEAREN	
ÁMBITOS SUPERPUESTOS AL ÁMBITO DE LA SENDA VERDE		ÁMBITOS SUPERPUESTOS AL ÁMBITO DE LA SENDA VERDE	
AEDP 10: SAN ANTONIO		AEDP 10: SAN ANTONIO	
ÁMBITO AOD 02: SAN LORENZO		AOD 02: SAN LORENZO	
CLASIFICACIÓN GLOBAL DEL SUELO		LURZORUAREN SAILKAPENA GLOBALA	
SUELO URBANO		HIRI LURRA	
SUELO NO URBANIZABLE		LURRA URBANIZAEZINA	

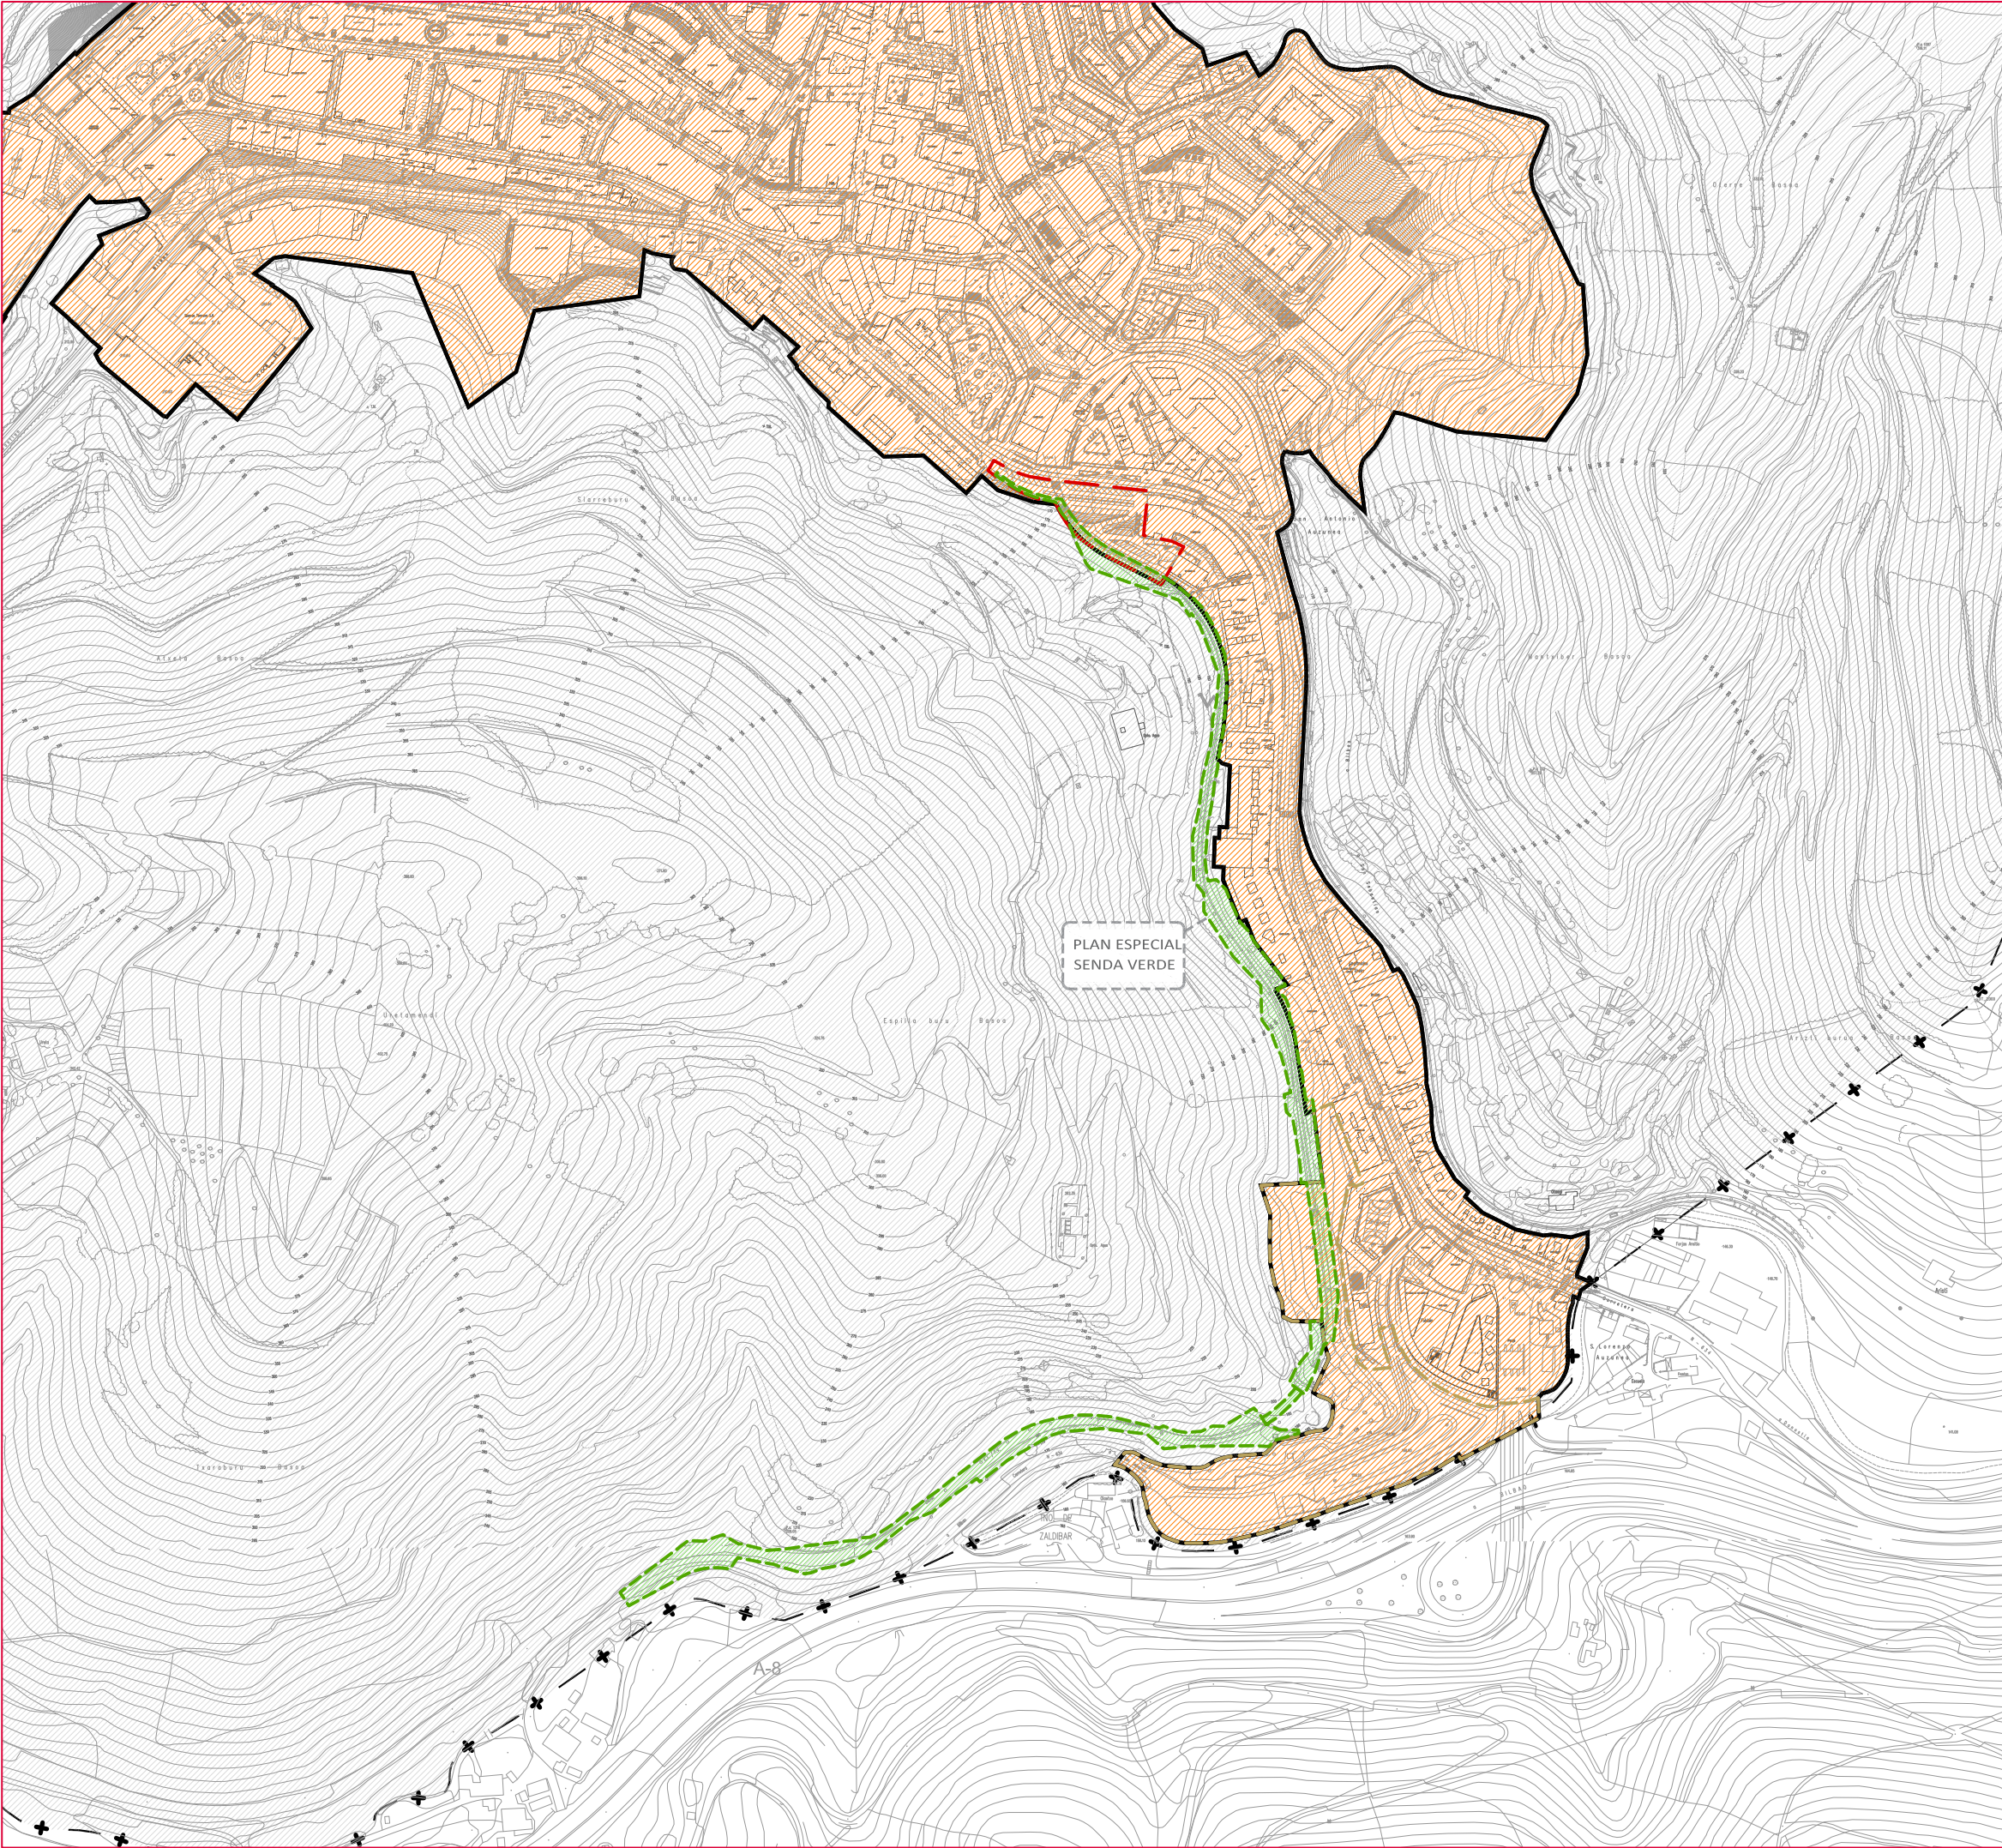

PLAN ESPECIAL DEL ÁMBITO DE LA SENDA VERDE
BERDEAREN EREMUKO PLAN BEREZIA

DOCUMENTO DE APROBACIÓN INICIAL
HASIERAKO ONESPEN AGIRIA

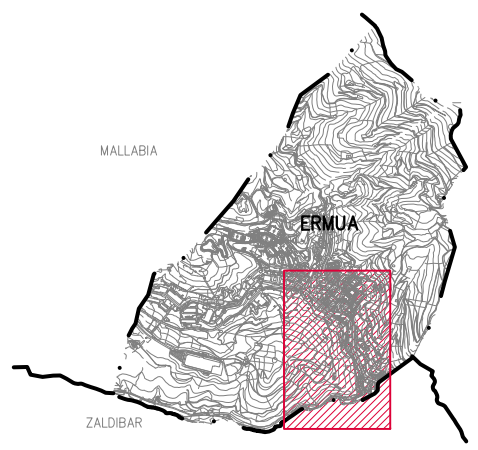

MALLABIA
ERMUA
EIBAR
ZALDIBAR

PLANOS DE INFORMACIÓN - INFORMAZIO PLANOAK

PLANO

PLANEAMIENTO URBANÍSTICO VIGENTE. CLASIFICACIÓN DEL SUELO
INDARREAN DAGOEN HIRIGINTZA-PLANGINTZA. LURZORUAREN SAILKAPENA

PLANOA



Planes y servicios S.L.P.

ESCALA

1:5.000

ESKALA

FECHA

FEBRERO 2021
2021ko OTSAILA

DATA

Nº PLANO

PI-03-IP

PLANO ZKA