


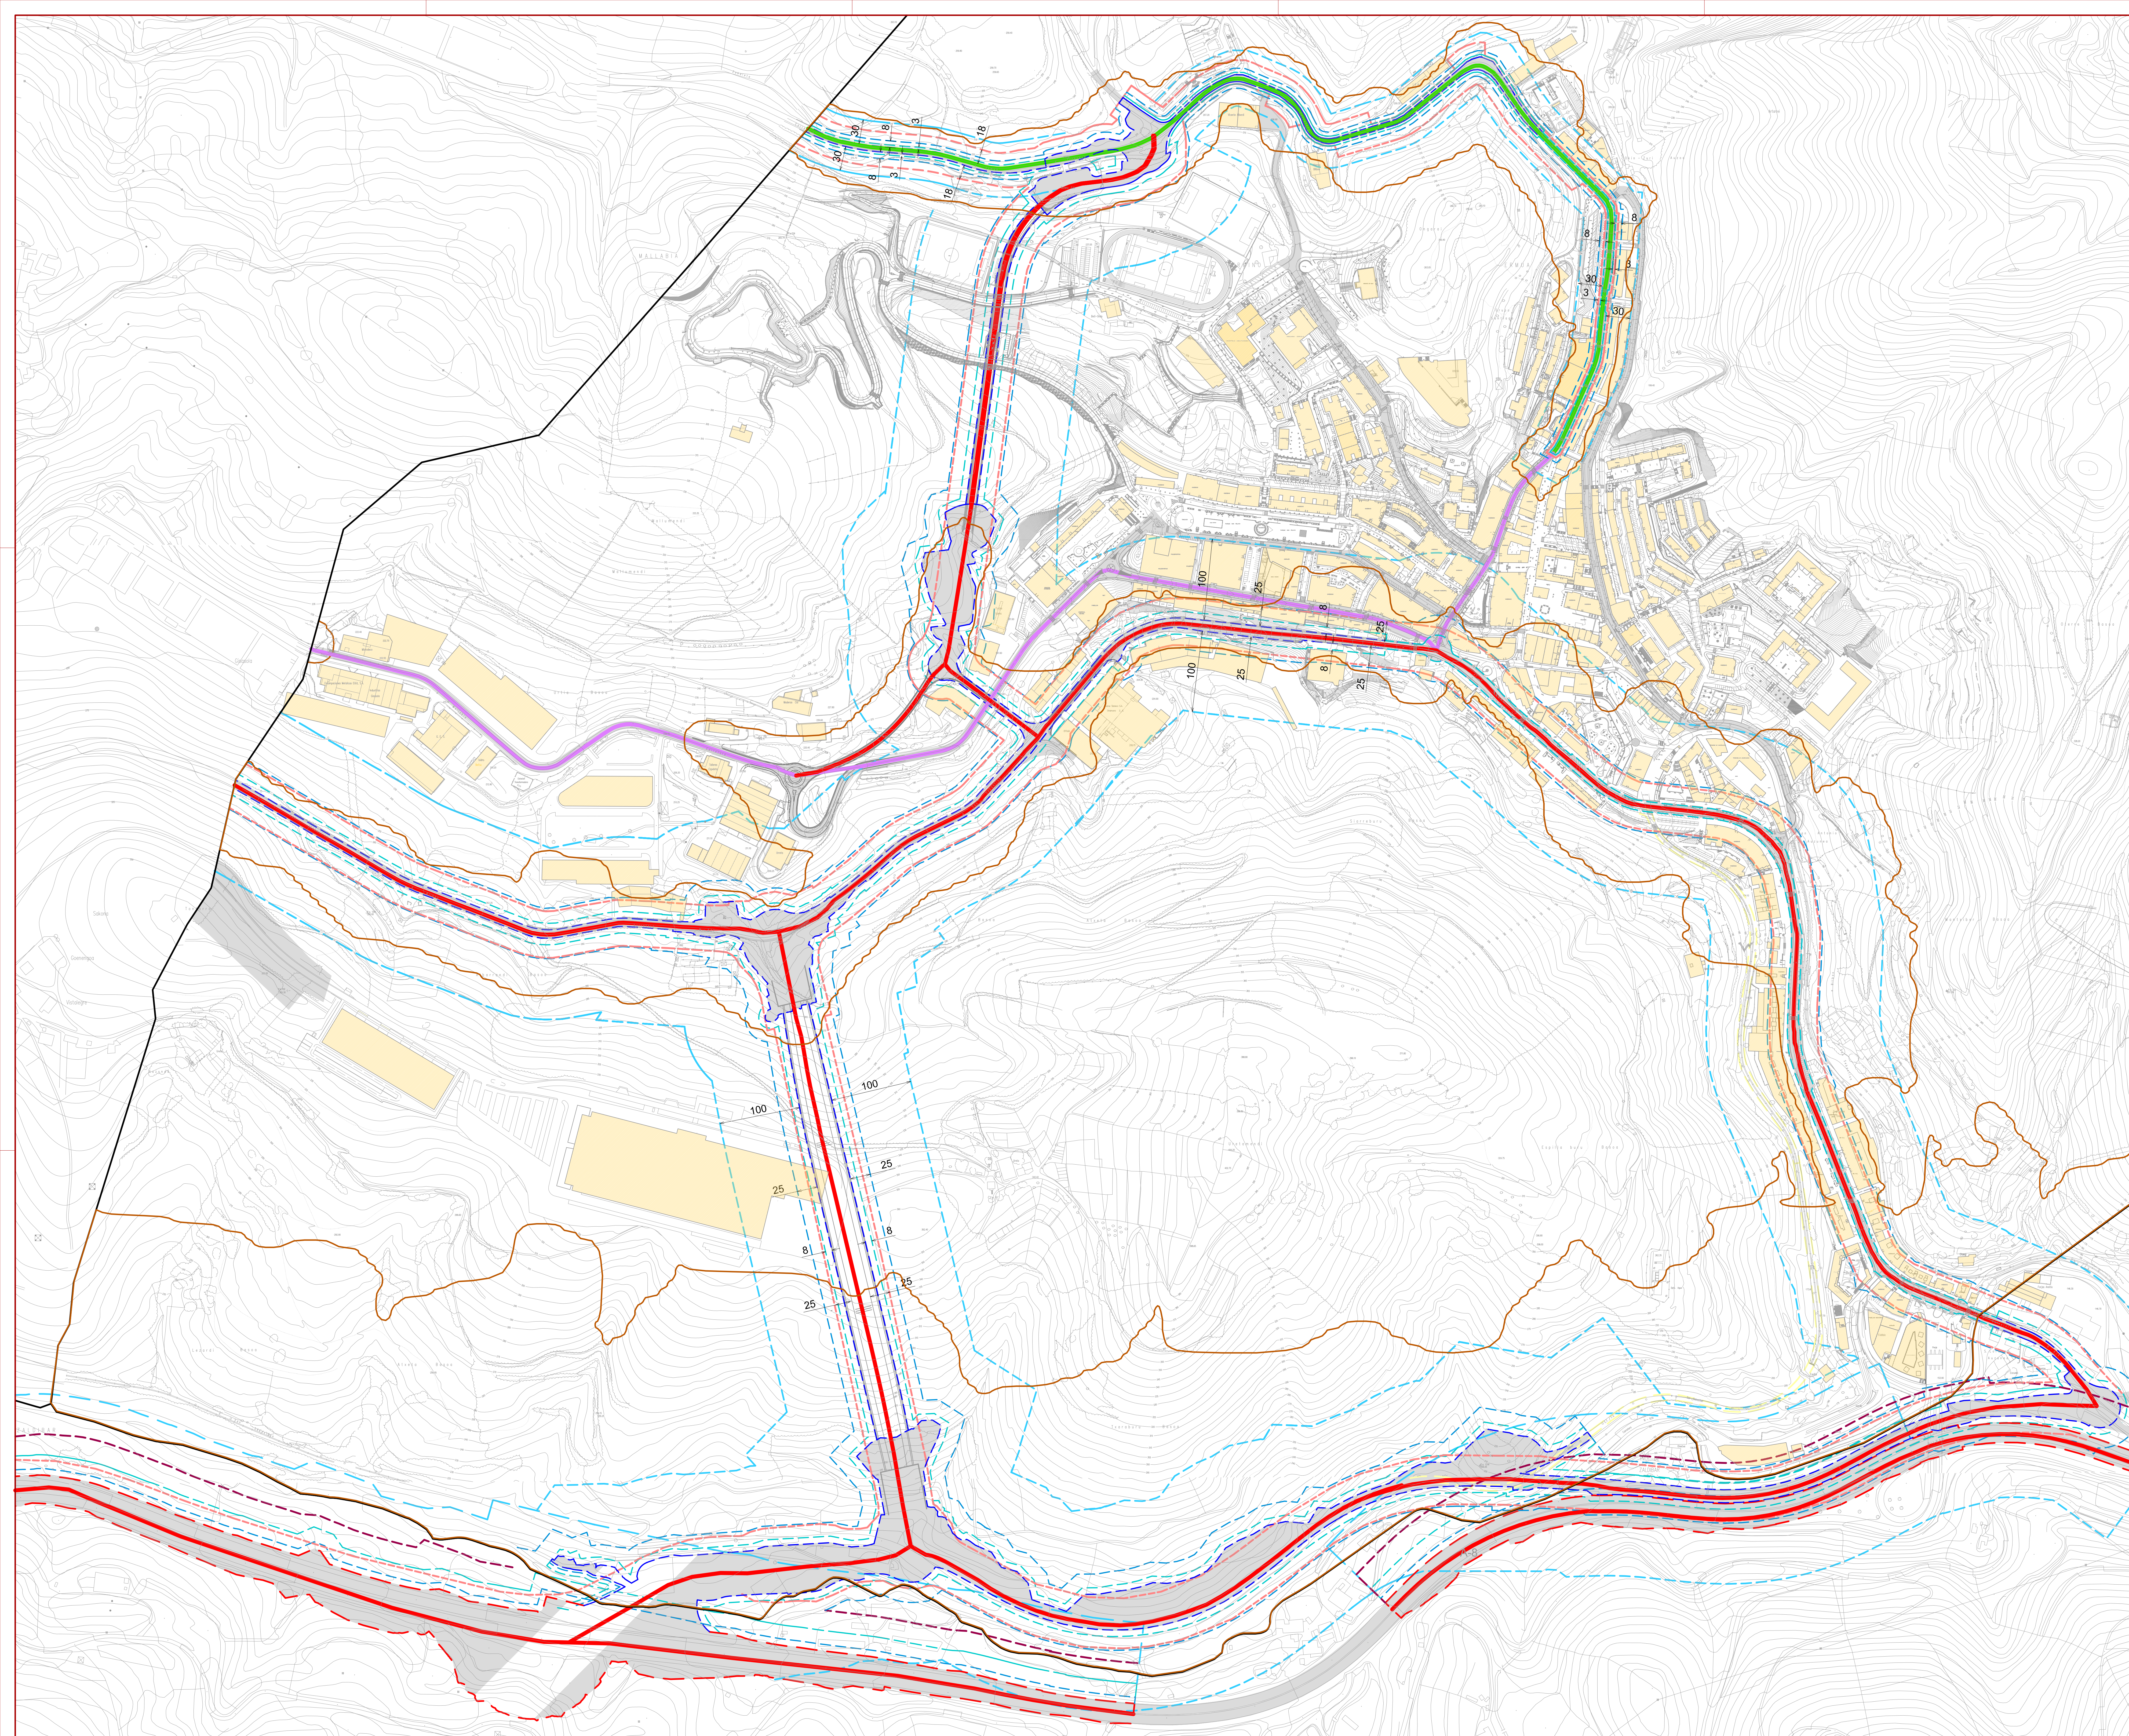


- RED DE INTERÉS PREFERENTE DE CARRETERAS
ERREKIDEEN ERANTZUENKO SAREA
- RED COMARCAL DE CARRETERAS
ERREKIDEEN ERANTZUENKO SAREA
- CELSIONES
LAGAPENAK
- ARISTA DE EXPANSIÓN AUTOPISTA, AUTOVIA, VÍA RÁPIDA Y RED BÀSKA
LUR ERREKIDEEN ERANTZUENKO SAREA
- ARISTA DE EXPANSIÓN
LUR ERREKIDEEN ERANTZUENKO SAREA
- ZONA DE SERVIDUMBRE
ZORGUNEAREN INGURUA
- ZONA DE DOMINIO PÚBLICO
HERRI-ABANTOAREN INGURUA
- ZONA DE AFECTACIÓN
ERAGIN EREMUA
- ZONA DE SERVIDUMBRE ACÚSTICA
ZORTABUN AKUSTIKOZ ALDEA
- LÍNEA DE EDIFICACIÓN
ERAKUNTZAREN LERRORIA
- LÍNEA DE EDIFICACIÓN DIV.
ERAKUNTZAREN LERRORIA 50 metros
- ZONA PEATONAL
ONERAZUEN INGURUA

Nota: Las determinaciones relativas al ámbito de Betondo (Sector Residencial S.S.U. 02 Betondo del PGOU aprobado definitivamente por Orden Foral 18/2000, de 28 de enero de 2000, 808 núm. 38 24/02/2000, y Plan Parcial aprobado definitivamente mediante Orden Foral 136/2004, de 29 de enero) no serán de aplicación al no estar incluidas en el acuerdo de aprobación definitiva del PGOU de Ermua de 25 de febrero de 2015.

Oharra: Betondo eremuei 12000eko urtarirak 28 enen, 18/2000 Foru Agindua bitartez, 2000/02/24eko 38.8-dun BAO-an behin betiko onespere duen HAPD-aren S.S.U. 02 Betondo Bidegi-Sektore, eta urtarirak 29 enen, 136/2004 Foru Agindua bitartez behin betiko onespere duen Plan Parziala) dagozkion zehaztapenak ez dira aplikagarri izango, hauek 2015.eko otsailak 25.eko Ermuko HAPD-aren behin betiko onespere-akordioan sartuta ez baitaude.

PLAN GENERAL DE ERMUA ERMUKO PLAN OROKORRA

DOCUMENTO APROBACIÓN DEFINITIVA
BEHIN-BETIKO ONESPENAREN AGIRIA

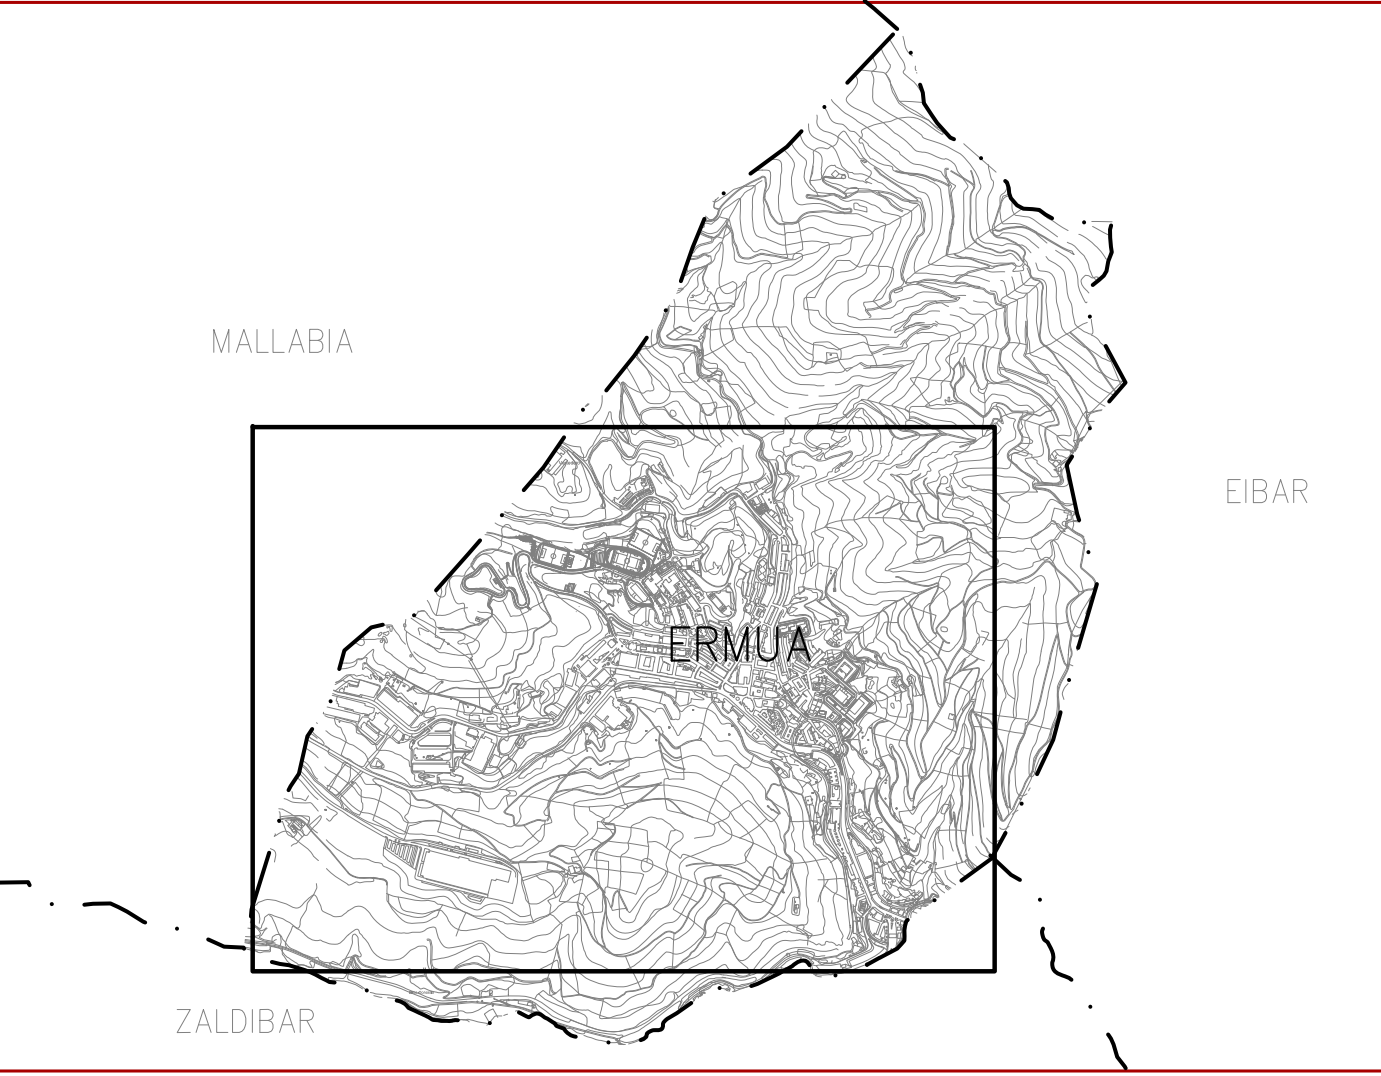

PI: PLANOS DE INFORMACION - INFORMAZIOAREN PLANOAK

PLANO : PLANO DE AFECTACIONES - VIARIAS
PLANO : BIDEKO ERASANEN PLANOAK