


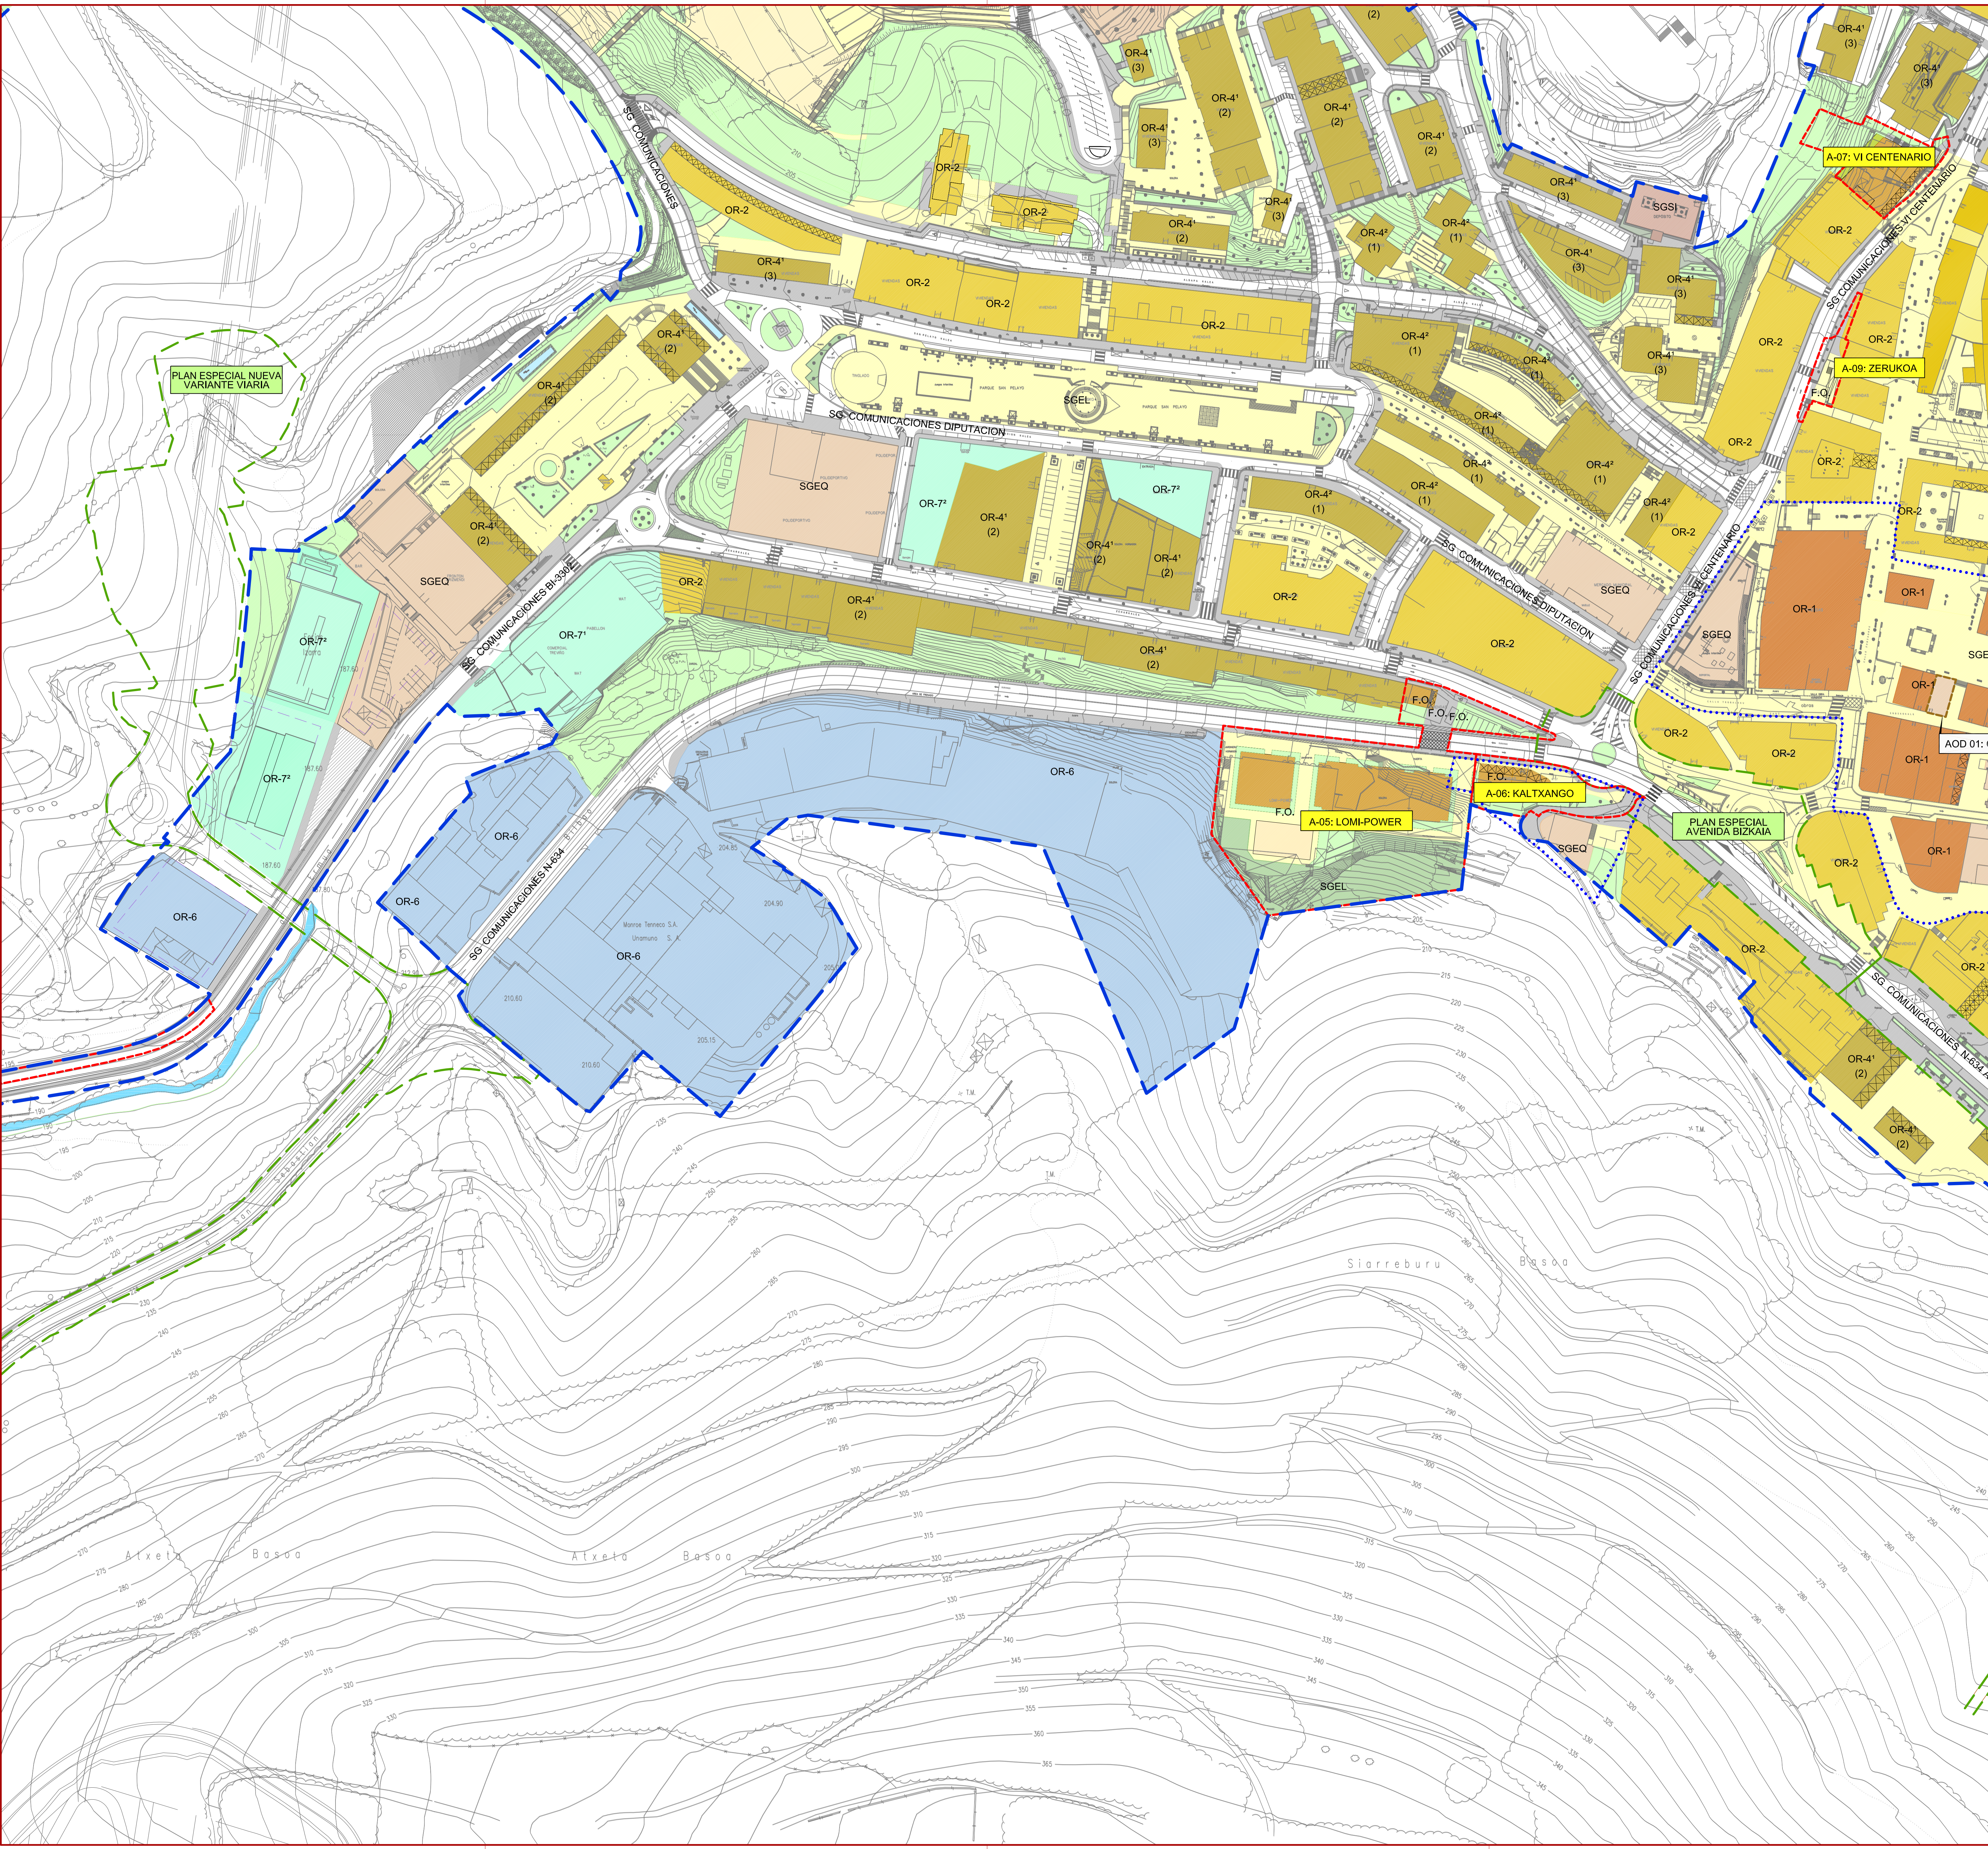

LIMITES - MUGAK

- LIMITE MUNICIPAL - UDALERRIKO MUGA
- LIMITE SUELO URBANO - HIRI-LURZORUKO MUGA

ORDENANZAS DE LA EDIFICACIÓN Y DE LOS USOS ERAIKUNTZAREN ETA ERABILEREN ORDENANTZAK

- OR-1 CASCO HISTÓRICO - HIRIGUNE HISTORIKO
- OR-2 RESIDENCIAL: EDIFICACIÓN CON ALINEACIÓN VIARIA
- OR-3 RESIDENCIAL: EDIFICACIÓN ABIERTA EN PARCELA INDEPENDIENTE
- OR-4 EGOITZA-ERAIKUNTZA IREKIA LURZATI LOKABEAN
- OR-5 MANTENIMIENTO DE LA ORDENACIÓN ACTUAL O DE ÁMBITO
- OR-6 ORDENACIÓN ANTOLAKETAREN MANTENIMENDUA
- OR-7 RESIDENCIAL: EDIFICACIÓN UNIFAMILIAR EN HILERA Y AISLADA
- OR-7* EGOITZA: ERRENKADAN ETA BAKARTURIKO FAMILIA BAKARREKO EGOITZAZKOA
- EDIFICACIÓN INDUSTRIAL AISLADA - INDUSTRIAKO ERAIKUNTZA BAKARTUA
- EDIFICACIÓN NO RESIDENCIAL - EGOITZAZKOA EZ DIREN ERAIKINAK
- OR-4 NÚMERO DE ORDENANZA Y GRADO -ORDENANTZA ZENBAKIA ETA MAILA
- ORDENANZA DE APLICACIÓN PARA LA REGULACIÓN DE USOS ERABILEREN ARAUKETARAKO APLIKAZIO ORDENANTZA

ÁMBITOS EN SUELO URBANO HIRI-LURZORUAREN EREMUAK

- PLAN ESPECIAL DE PROTECCIÓN DEL CASCO HISTÓRICO (PEPCH)
- KASCO HISTORIKOAREN BABESAREN PLAN BEREZIA (KHBPB)
- ÁMBITOS DE ORDENACIÓN PORMENORIZADA (A) - ANTOLAMENDU XEHATUAREN EREMUAK (E)
- ÁMBITOS DE ORDENACIÓN DIFERIDA (AOD) - ANTOLAMENDU ATZERATUAREN EREMUAK (OAE)
- ACTUACIONES DE EJECUCIÓN DE DOTACIONES PÚBLICAS (AEDP)
- EGITURAKO JARDUKETAK (ZPEJ)

ÁMBITOS EN SUELO URBANIZABLE LURZORU URBANIZAGARRIAREN EREMUAK

- SUELO URBANIZABLE SECTORIZADO RESIDENCIAL
- LURZORU URBANIZAGARRI SEKTORIZATUA EGOITZA
- SUELO URBANIZABLE SECTORIZADO INDUSTRIAL TERCIARIO (1)
- LURZORU URBANIZAGARRI SEKTORIZATUA EKOLOGIA (1)

OTROS ÁMBITOS DE ORDENACIÓN BESTE ANTOLAMENDUAREN EREMUAK

- PLANES ESPECIALES - PLAN BEREZIAK

COMUNICACIONES - KOMUNIKABIDEAK

- SGFE SG FERROCARRIL - SO TRENBIDEA
- SGVI SG VIARIO - SO ERREPIDEA
- SL VIARIO - TS ERREPIDEA
- SL VIAL DE COEXISTENCIA - TS BIZIKIDETZAKO BIDEA
- SL VIAL PEATONAL - TS ONEZKOENTZAKO BIDEA
- ZONAS VERDES ASOCIADAS A LA VALIDAD - BIDEASERARI LOTURIKO GUNE BIDEAK

EQUIPAMIENTOS - EKIPIAMENDUAK

- SGEQ SG EQUIPAMIENTOS - SO EKIPIAMENDUAK
- SGS SG SERVICIOS E INFRAESTRUCTURAS - SO ZERBITZU ETA AZPIEGITURAK
- SL EQUIPAMIENTOS - TS EKIPIAMENDUAK

ESPACIOS LIBRES - GUNE LIBREAK

- SGEL SG ESPACIOS LIBRES - SO GUNE LIBREAK
- SL ESPACIOS LIBRES - TS GUNE LIBREAK
- ESPACIO LIBRE PRIVADO - GUNE LIBRE PRIVATUA

OTROS - BESTEAK

- EDIFICACION SUGERIDA - PROPOSATUTAKO ERAIKINAK
- SOPORTALES - ATARRIPEAK
- F.O. FUERA DE ORDENACION - ANTOLAMENDUTIK KANPO
- ENTORNO EDIFICATORIO - ERAIKUNTZEKO INGURUNEA
- APARCAMIENTO BAJO RASANTE - APARKALEKU LURPERATUA

Nota: Las determinaciones relativas al ámbito de Betiengo (Sector Residencial S.S.U. 02 Betiengo del PGOU aprobado definitivamente por Orden Foral 18/2000, de 28 de enero de 2000, BOF núm. 38 24/02/2000, y Plan Parcial aprobado definitivamente mediante Orden Foral 134/2004, de 29 de enero) no serán de aplicación al no estar incluidas en el acuerdo de aprobación definitiva del PGOU de Ermua de 25 de febrero de 2015.

Oharra: Betiengo eremuari (2000.eko urtarrilak 28.ean, 18/2000 Foru Agindua bitartez, 2000/02/24.eko 38.rik-dun BAO-an, behin betiko onespenu duen HAPU-aren S.S.U. 02 Betiengo Bizitegi-Sektorea, eta urtarrilak 29.ean, 134/2004 Foru Agindua bitartez behin betiko onespenu duen Plan Parziala) dagozkion zehaztapenak ez dira aplikagarri izango, hauen 2015.eko otsailak 25.eko Ermuko HAPU-aren behin betiko onspen-akordioan sartuta ez baitaude.

(1) NOTA: POLIGONO DE ACTIVIDAD ECONOMICA DE ACUERDO A LA DENOMINACIÓN DEL PTS DE CREACIÓN PÚBLICA DE SUELO PARA ACTIVIDADES ECONOMICAS Y DE EQUIPAMIENTO COMERCIALES.


(1) OHARRA: ERREKONKRETARAKO ETA MERKATU-ERAKUNTZA EKIPIAMENDUETARAKO LURZORU PÚBLIKOA SORTZEKO LPS LEENDAPENAREN ARABERA.



AYUNTAMIENTO DE LA VILLA DE ERMUA
ERMUA HIRIKO UDALA

PLAN GENERAL DE ERMUA ERMUKO PLAN OROKORRA

DOCUMENTO APROBACIÓN DEFINITIVA
BEHIN-BETIKO ONESPENAREN AGIRIA

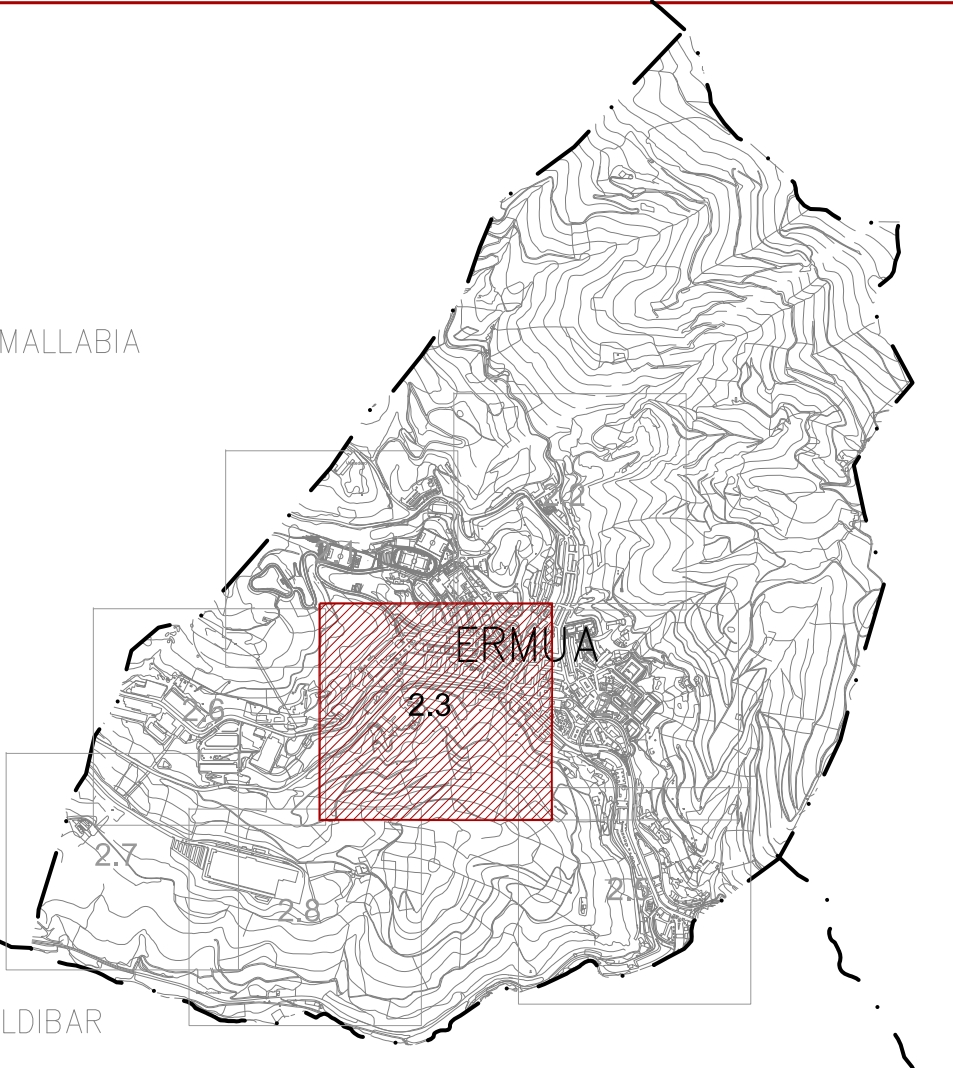

MALLABIA
EIBAR
ZALDIBAR

POP: PLANOS DE ORDENACIÓN PORMENORIZADA - ANTOLAMENDU XEHATUAREN PLANOAK

PLANO : CALIFICACIÓN PORMENORIZADA 3/8
PLANO A : XEHATUTA KALIFIKAZIOA 3/8



Trión
Planes y servicios S.L.P.

ESCALA:
ESKALA:

1:1.000

FECHA:
DATA:

FEBRERO 2015
2015eko OTSAILA

Nº PLANO:
PLANO ZK:

POP-2.3