


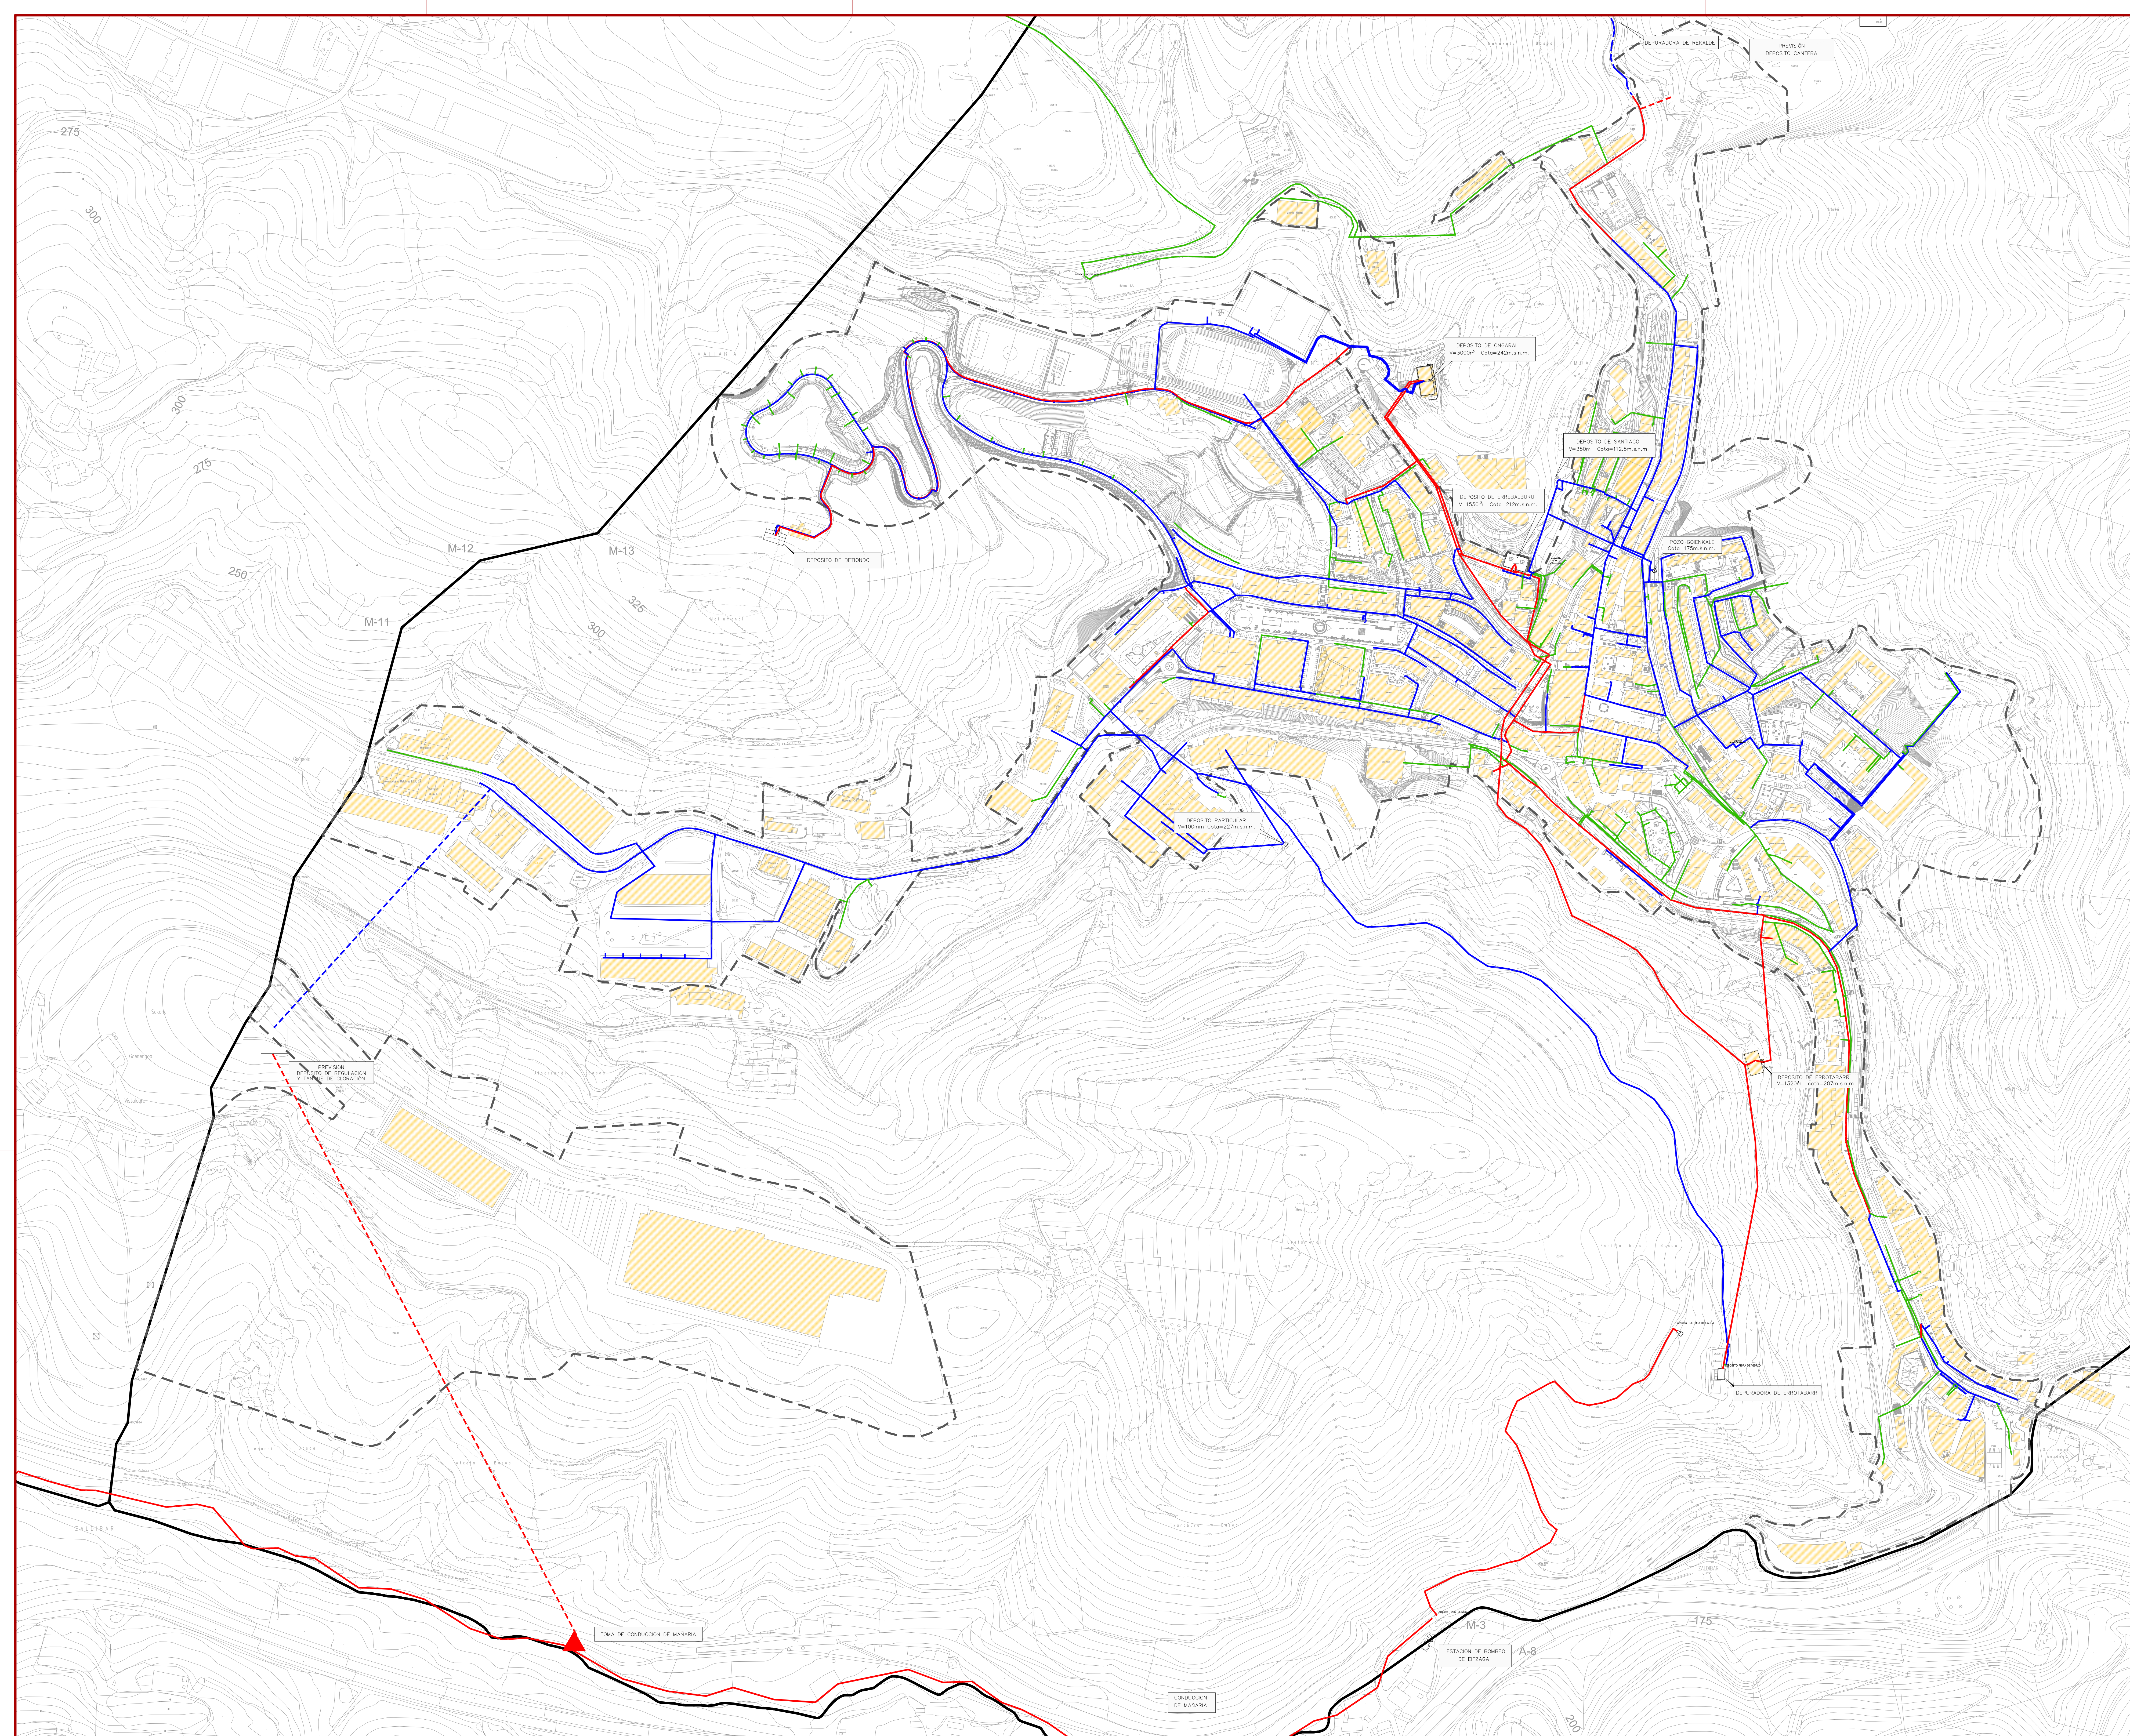

- LÍMITE TÉRMINO MUNICIPAL UDALERRIO MUGA
- RED DIÁMETRO CONDUCTO $\phi 100$ DIÁMETRO SAREA, HODIA $\phi 100$
- PREVISIÓN RED DIÁMETRO CONDUCTO $\phi 100$ DIÁMETRO SAREA, HODIA $\phi 100$
- RED DIÁMETRO CONDUCTO $\phi 150$ DIÁMETRO SAREA, HODIA $\phi 150$
- PREVISIÓN RED DIÁMETRO CONDUCTO $\phi 150$ DIÁMETRO SAREA, HODIA $\phi 150$
- RED DIÁMETRO CONDUCTO $\phi 200$ DIÁMETRO SAREA, HODIA $\phi 200$
- RED DIÁMETRO CONDUCTO $\phi 250$ DIÁMETRO SAREA, HODIA $\phi 250$

Nota: Las determinaciones relativas al ámbito de Betondo (Sector Residencial S.S.U. 02 Betondo) del PGOU aprobado definitivamente por Orden Foral 18/2000, de 28 de enero de 2000, BOF núm. 38, 24/02/2000, y Plan Parcial aprobado definitivamente mediante Orden Foral 134/2004, de 29 de enero) no serán de aplicación al no estar incluidas en el acuerdo de aprobación definitiva del PGOU de Ermua de 25 de febrero de 2015.


Oharra: Betondo eremuen 2000.eko urtarik, 28.01.2000 Foru Ahozko Biltzarrean, 2000/02/28.eko 38.ak-dun BAO-en, behin betiko onepena duen MAPA-aren S.S.U. 02 Betondo Berezgi-Sektorea, eta urtarik, 29.01.2004, 134/2004 Foru Ahozko Biltzarrean, behin betiko onepena duen Plan Parziala) dagozkion zehaztapenak ez dira aplikagarri izango, hauek 2015.eko otsailak 25.eko Ermuko MAPA-aren behin betiko onepena-akordioan sartuta ez baitaude.



AYUNTAMIENTO DE LA VILLA DE ERMUA
ERMUA-HERO UDALA

PLAN GENERAL DE ERMUA ERMUKO PLAN OROKORRA

DOCUMENTO APROBACIÓN DEFINITIVA
BEHIN-BETIKO ONESPENAREN AGIRIA

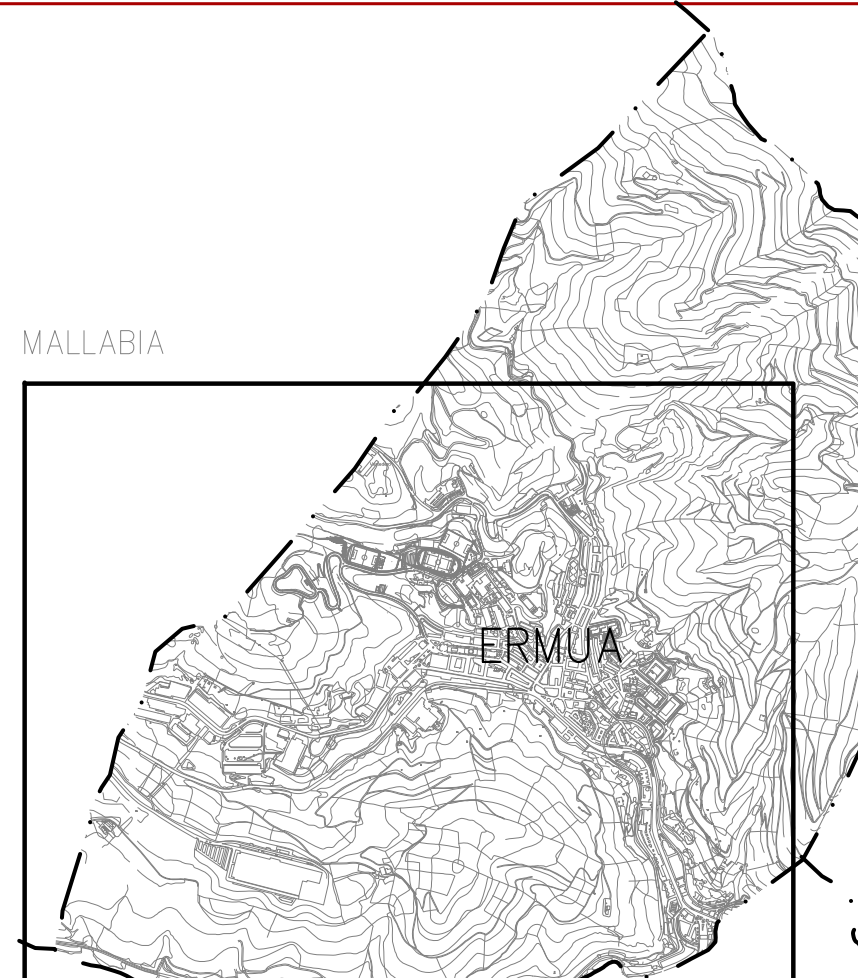

MALLABIA
ERMUA
EIBAR
ZABIZIA

PRI: PLANOS DE REDES DE INFRAESTRUCTURAS - AZPIEGITUREN SAREEN PLANOAK

PLANO : RED DE DISTRIBUCIÓN DE AGUA
PLANO: UREN HORNIDURAKO SAREA



Trión
Planes y servicios S.L.P.

ESCALA:
1:2.500

FECHA:
FEBRERO 2015
2015eko OTSAILA

Nº PLANO:
PLANO ZK:
PRI-1