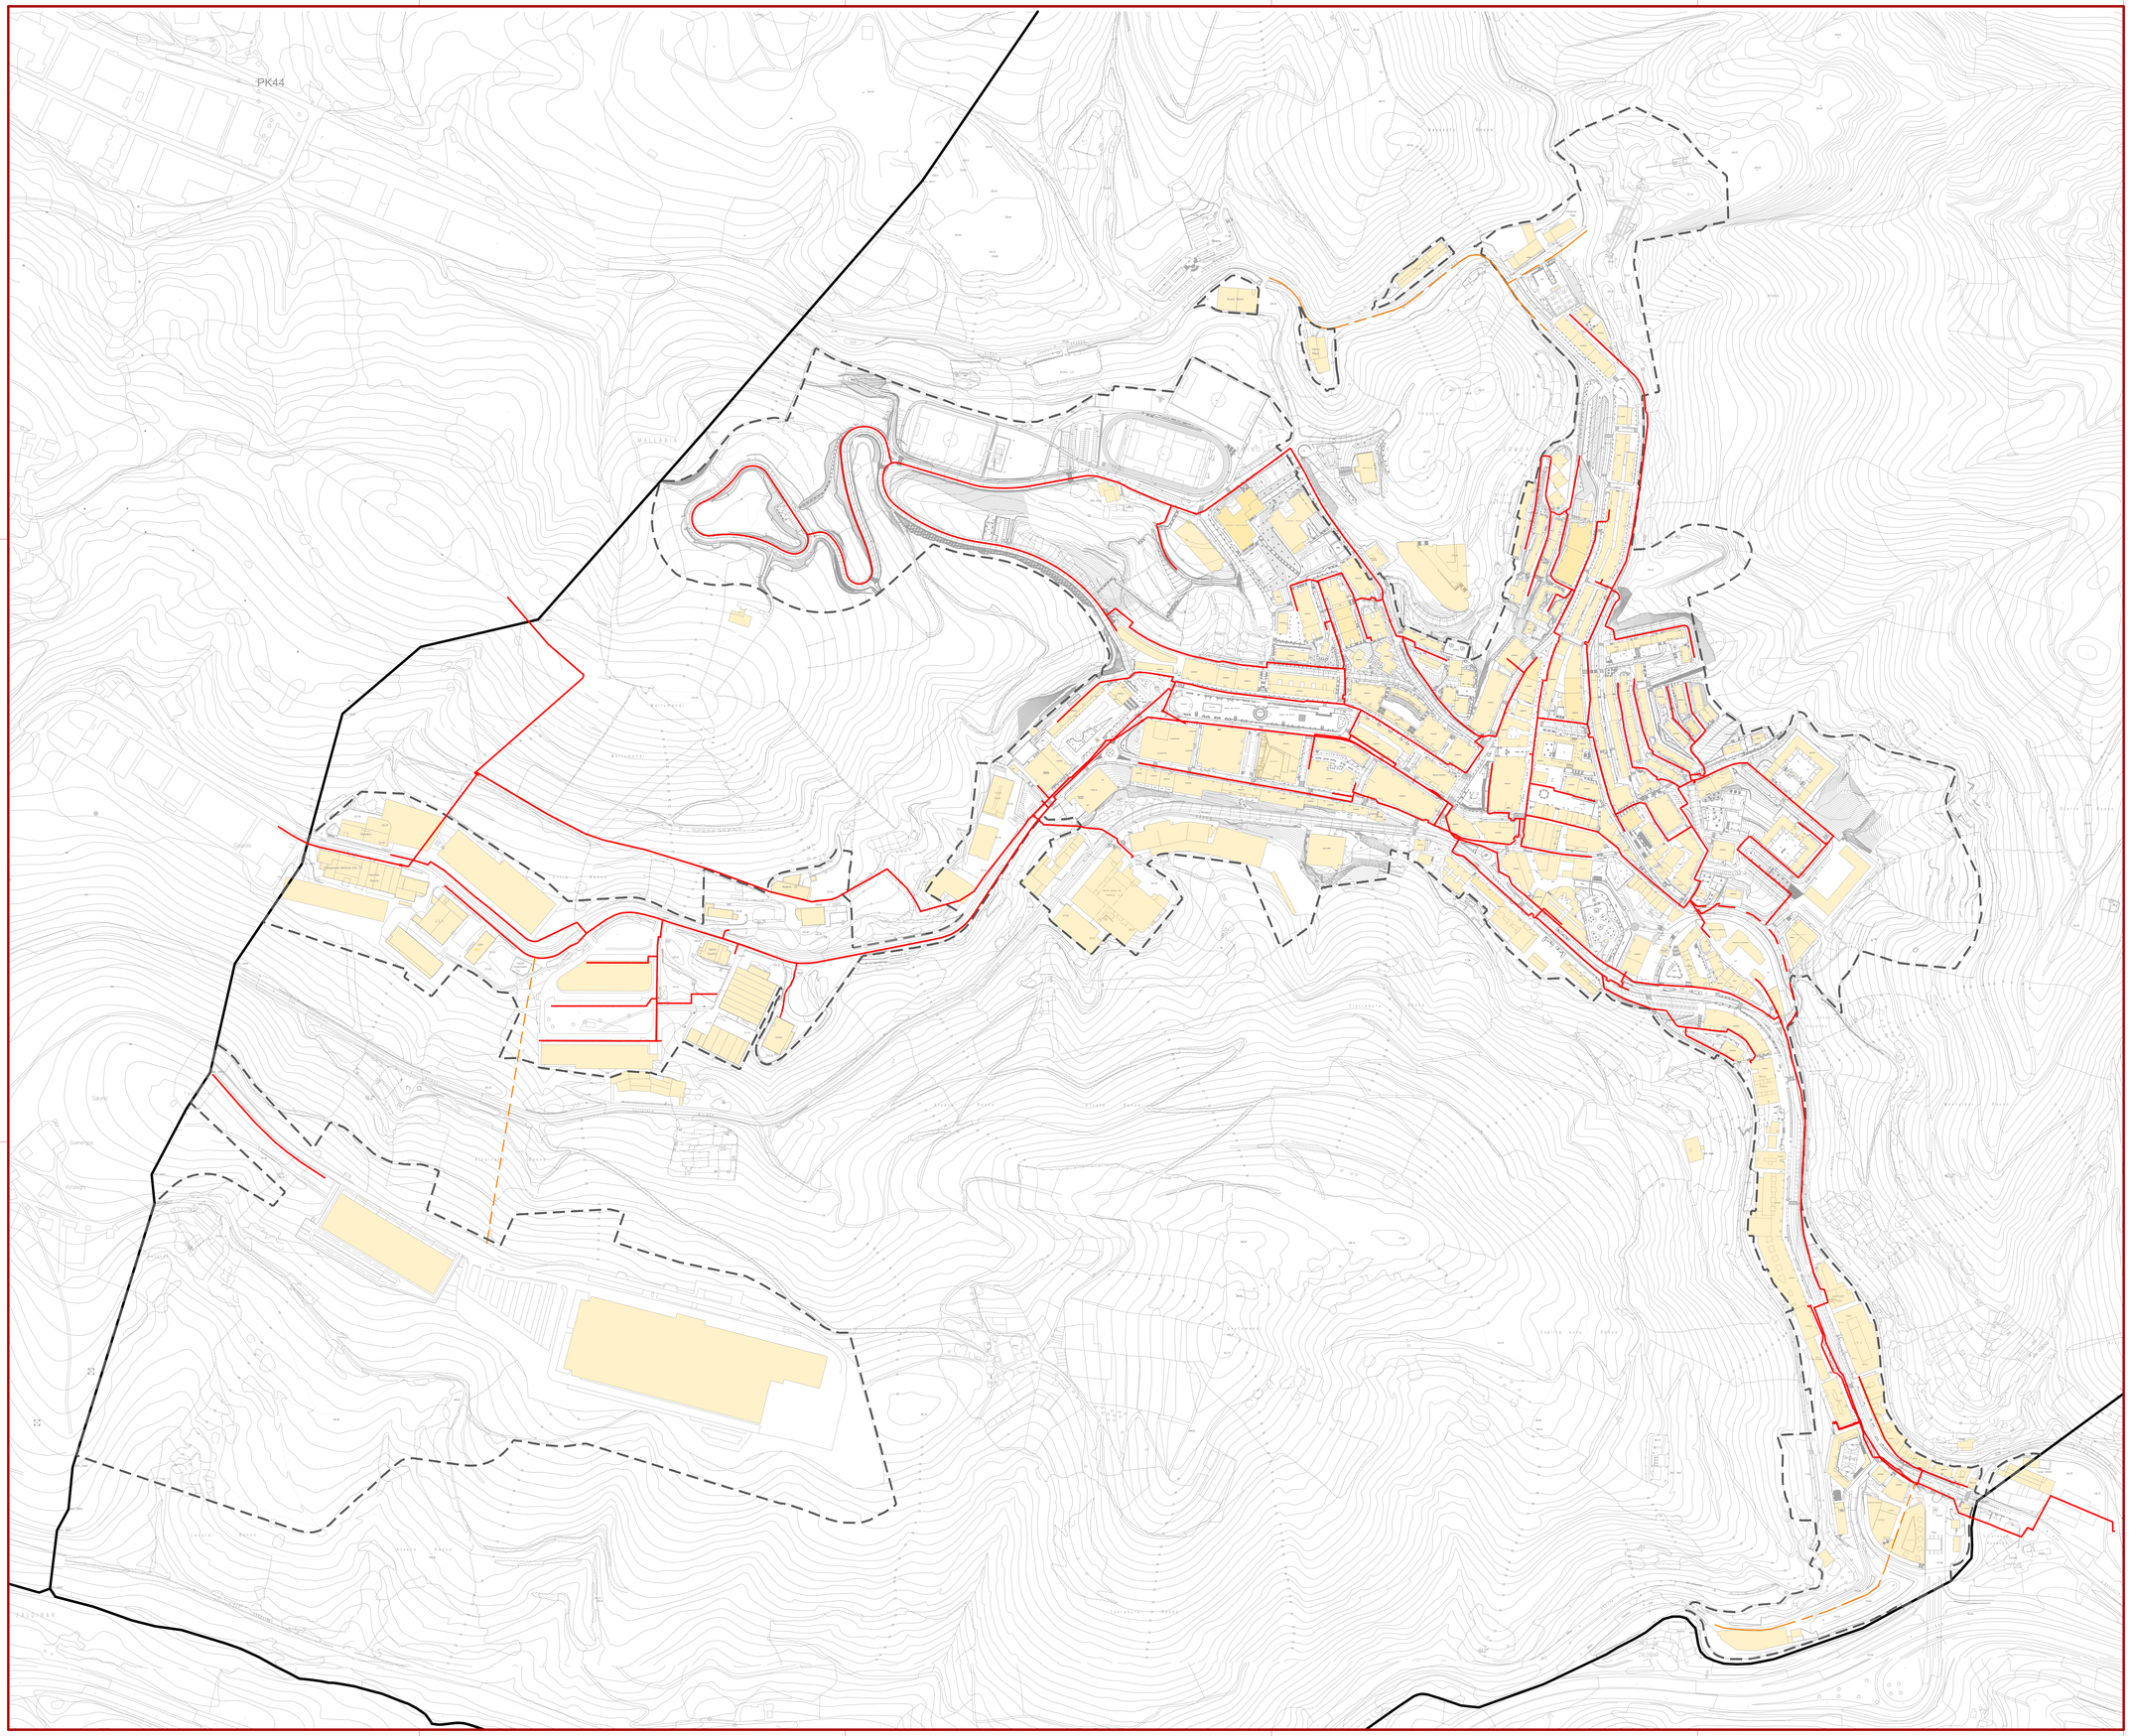

LIMITE TERMINO MUNICIPAL
UDALERRIKO MUGA

RED PRINCIPAL
SARE NAGUSIA

RED EN PROYECTO
PROIEKTUTAKO SAREA

Nota: Las determinaciones relativas al ámbito de Betiondo (Sector Residencial S.S.U. 02 Betiondo del PGOU aprobado definitivamente por Orden Foral 18/2000, de 28 de enero de 2000, BOB núm. 38 24/02/2000, y Plan Parcial aprobado definitivamente mediante Orden Foral 134/2004, de 29 de enero) no serán de aplicación al no estar incluidas en el acuerdo de aprobación definitiva del PGOU de Ermua de 25 de febrero de 2015.

Ohara: Betiondo eremuari (2000.eko urtarrilak 28.ean, 18/2000 Foru Agindu bitartez, 2000/02/24.eko 38.zk.dun BAO-an, behin betiko onespena duen HAPO-aren S.S.U. 02 Betiondo Bizitegi-Sektorea, eta urtarrilak 29.ean, 134/2004 Foru Agindu bitartez behin betiko onespena duen Plan Partzziala) dagozkion zehaztapenak ez dira aplikagarri izango, hauek 2015.eko otsailak 25.eko Ermuko HAPO-aren behin betiko onespen-akordioan sartuta ez baitaude.

AYUNTAMIENTO DE LA VILLA DE ERMUA
ÉRMUA HIRIKO UDALA

PLAN GENERAL DE ERMUA
ERMUKO PLAN OROKORRA

DOCUMENTO APROBACIÓN DEFINITIVA
BEHIN-BETIKO ONESPENAREN AGIRIA

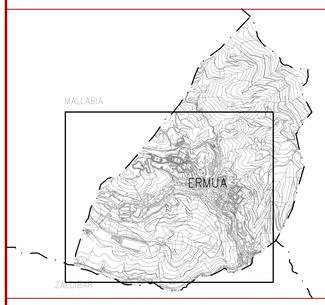

PRI: PLANOS DE REDES DE INFRAESTRUCTURAS - AZPIEGITUREN SAREEN PLANOAK

PLANO : RED DE GAS
PLANOA : GASAKO SAREA

TriOn
Planes y servicios S.L.P.

ESCALA: ESKALA:	FECHA: DATA:	Nº PLANO: PLANO ZK:
1:2.500	FEBRERO 2015 2015eko OTSAILA	PRI-5