


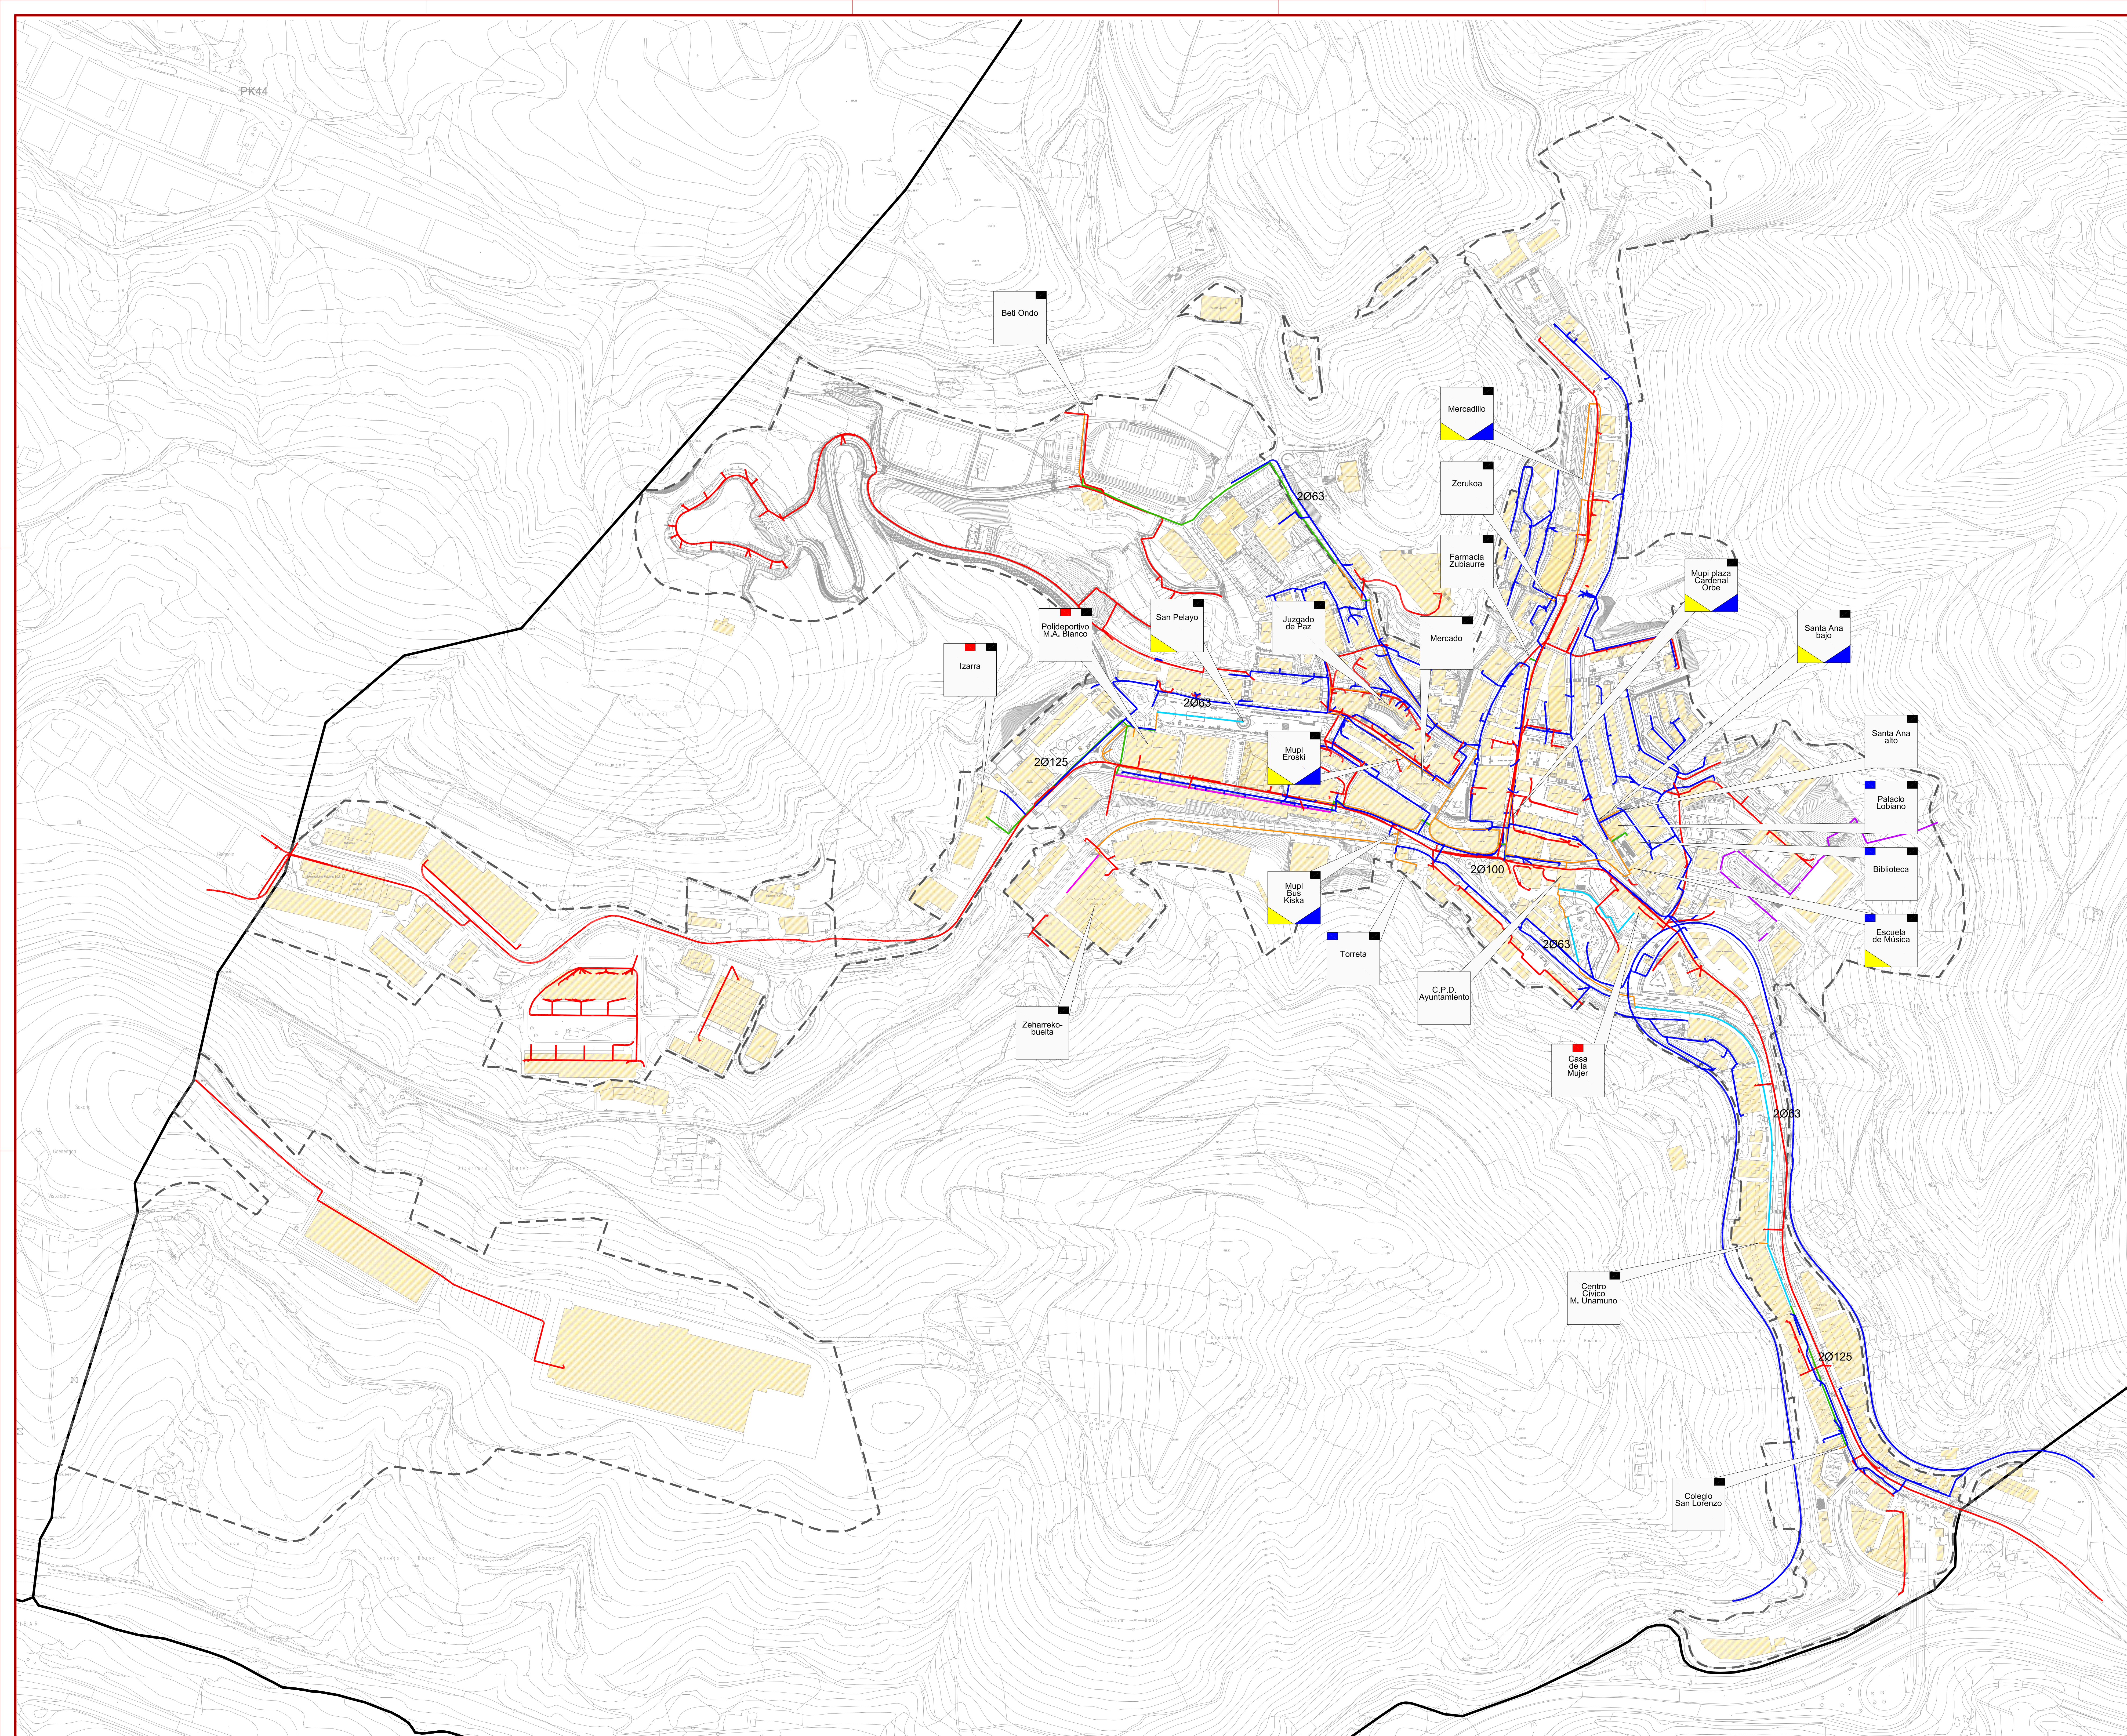

— LIMITE TERMINO MUNICIPAL
UDALERRIKO MUGA

Fibra monomando de 50/125 micras
50/125 Mikratoko aginte bakarreko zuntza
Fibra monomando de 62.5/125 micras
62.5/125 Mikratoko aginte bakarreko zuntza
Fibra monomando de 9/125 micras
9/125 Mikratoko aginte bakarreko zuntza

③/ 125 micras - mikra
③ Exterior del cable
Kablearen kanpoko aldea
③ Interior de la fibra
Zuntzaren barnealdea

Cable en arguta
Kurbatutako kablea
Sin ningún servicio activado
Gabinatutako zuntzurik gabek

— Canalización F.O. por alumbrado
Z.O. Hodierria argiterik
— Canalización F.O. canalización nueva
Z.O. Hodierria berria
— Canalización F.O. por fachada
Z.O. Hodierria fatxadatik
— Canalización F.O. por techo o río
Z.O. Hodierria etxearen gainetik edo ibaitatik


*Nota: En la red existe doble canalización excepto en lo que va por alumbrado y fachada.
*Oharra: Sarean hodi berriak daude argiterik eta fatxadatik doana izan ezik

— RED DE EUSKAL TELEKOMUNIKAZIOEN SAREA
— RED DE TELEFONOS DE EUSKAL TELEKOMUNIKAZIOEN SAREA
— RED COMPARTIDA
— PARTERKATUTAKO SAREA

Nota: Las determinaciones relativas al ámbito de Berrondo (Sector Residencial S.S.U. 02 Berrondo) del PGOU aprobado definitivamente por Orden Foral 18/2000, de 28 de enero de 2000, BOE núm. 38 24/02/2000, y Plan Parcial aprobado definitivamente mediante Orden Foral 134/2004, de 29 de enero no serán de aplicación al no estar incluidas en el acuerdo de aprobación definitiva del PGOU de Ermua de 25 de febrero de 2015.
Oharra: Berrondo eremuan 2000eko urtaritik 28.ean, 18/2000 Foru Agindua bitartez, 2000/02/24.eko 38.rik-dun BAO-an, behin betiko onegena duen HAPD-aren S.S.U. 02 Berrondo Bizi-eremua, eta urtaritik 29.ean, 134/2004 Foru Agindua bitartez behin betiko onegena duen Plan Parziala) deialdion onegintzen ez diren aplikagarri izango, hauek 2015.eko otsailak 25.eko Ermuko HAPD-aren behin betiko onegena onegintzen sartuta ez baitaude.

**PLAN GENERAL DE ERMUA**
ERMUKO PLAN OROKORRA

DOCUMENTO APROBACIÓN DEFINITIVA
BEHIN-BETIKO ONESPENAREN AGIRIA

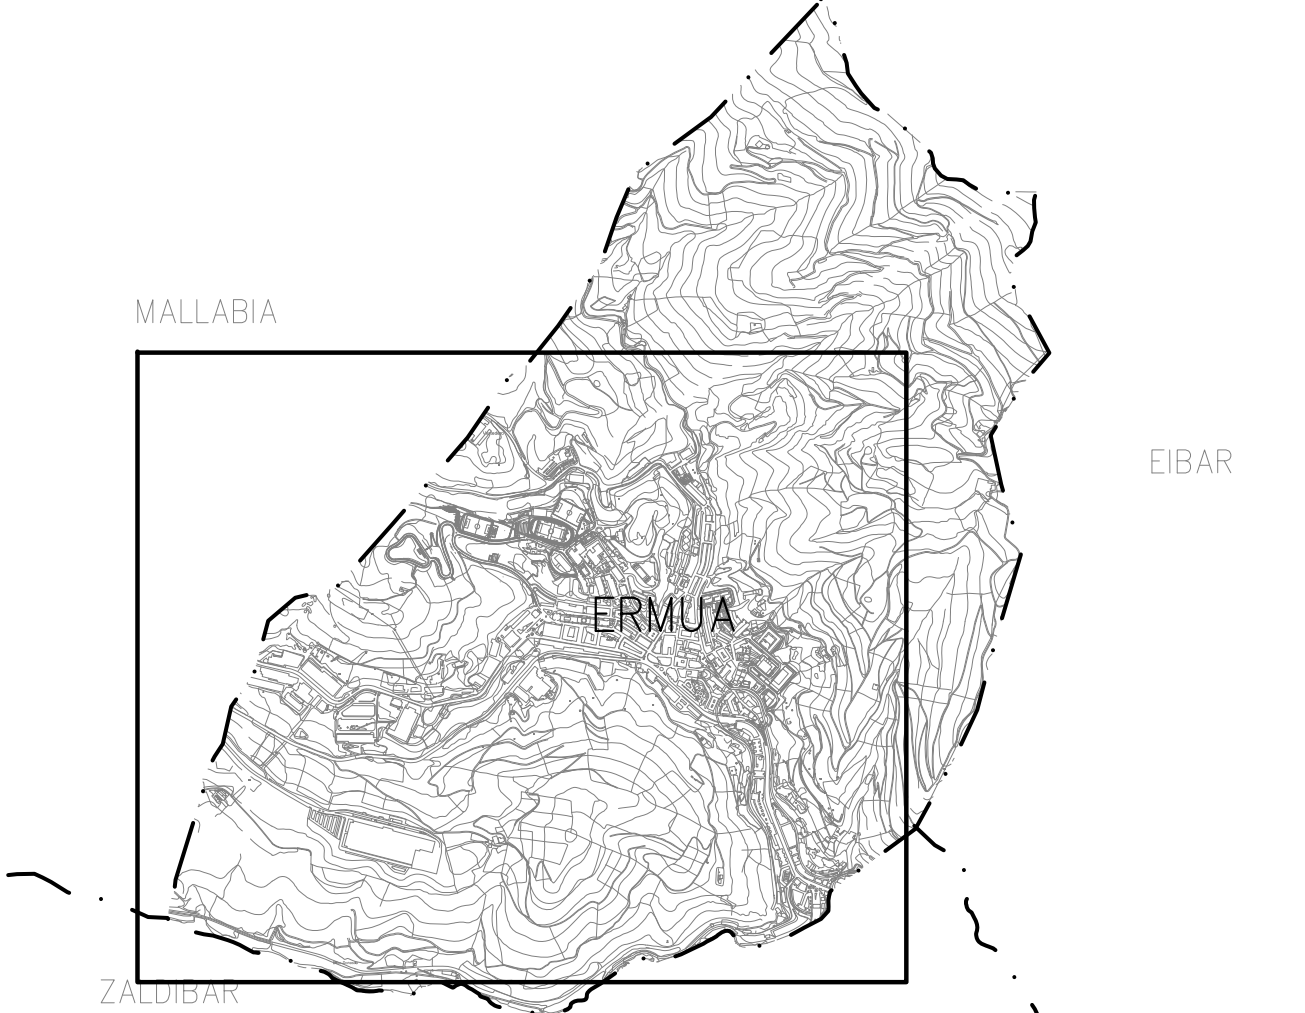

PRI: PLANOS DE REDES DE INFRAESTRUCTURAS - AZPIEGITUREN SAREEN PLANOAK

PLANO : RED DE TELECOMUNICACIONES
PLANOA : TELEKOMUNIKAZIOAKO SAREA

 **Trión**
Planes y servicios S.L.P.

ESCALA:
1:2.500

FECHA:
FEBRERO 2015
2015eko OTSAILA

Nº PLANO:
PLANO ZK:
PRI-6